


Согласовано		
Инв. № подл.	Подл. и дата	Взам. инв. №

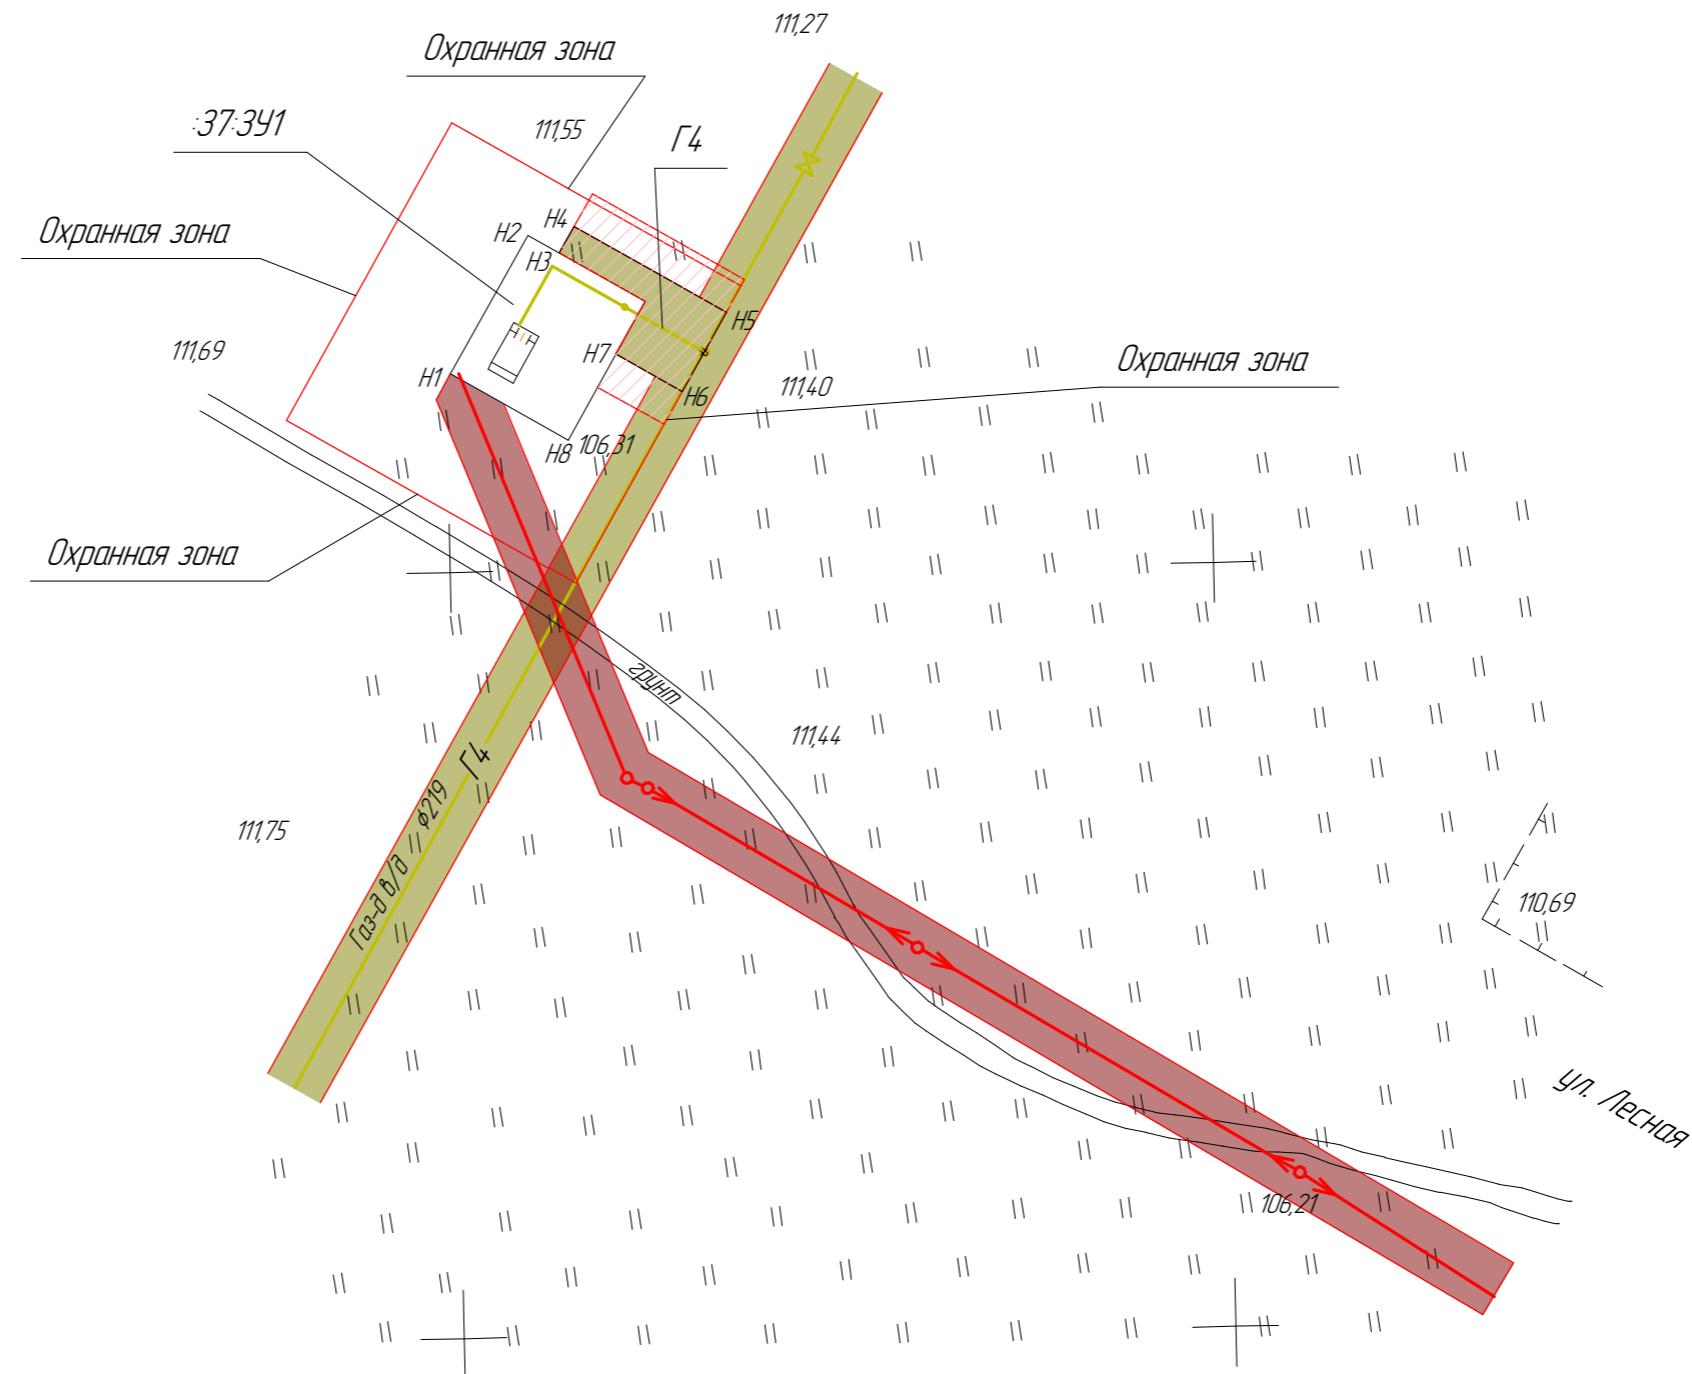

Условные обозначения

- Г4 Проектируемый газопровод высокого давления / категории
- Охранный зона газоснабжения
- Охранный зона ЛЭП
- Полоса временного отвода ЗУ на период строительства



106-ус/2015 ППиПМ

Заказчик: Администрация городского округа город Выкса
Нижегородской области

Изм.	Колич.	Лист	№ док.	Подп.	Дата	Стадия	Лист	Листов
Выполнил	Подпись					Распределительный газопровод высокого		
Проверил	Силкин					давления с. Борковка, города Выкса Нижегородской области		
Схема зон с особыми условиями использования территории М1:500							000 "Строй-проект", г. Касимов	