


Согласовано		
Инв. № подл.	Подл. и дата	Взам. инв. №

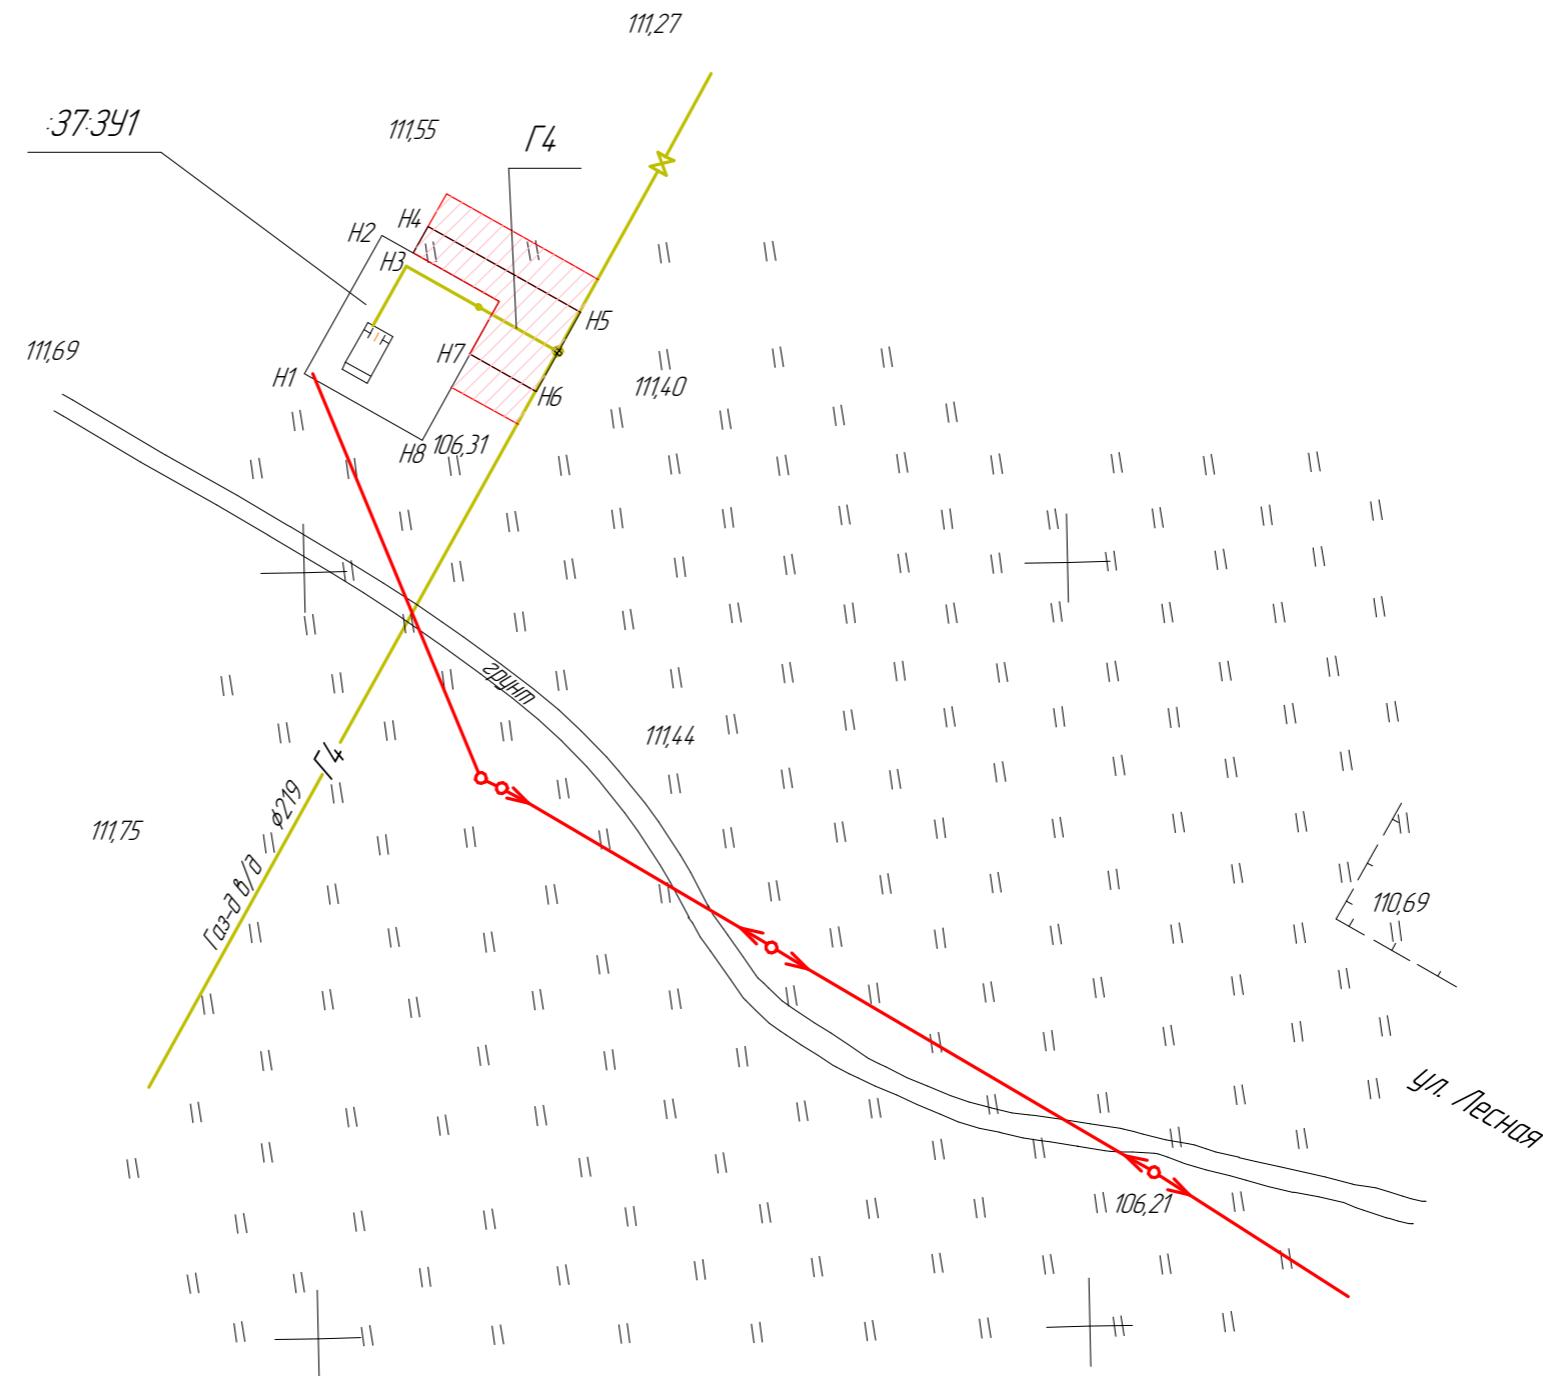

#### Условные обозначения

- Г4 Проектируемый газопровод высокого давления / категории
- Полоса временного отвода ЗУ на период строительства



106-ус/2015 ППиПМ

Заказчик: Администрация городского округа город Выкса  
Нижегородской области

Иэм.	Колч.	Лист	№ док.	Подп.	Дата	Стадия	Лист	Листов
Выполнил	Подподный					Распределительный газопровод высокого		
Проверил	Силкин					давления с. Борковка, города Выкса Нижегородской области	1	1
Н.контр.	Букин					Чертеж планировки территории и		
						межевания территории М1:500	000 "Строй-проект",	
							г. Касимов	