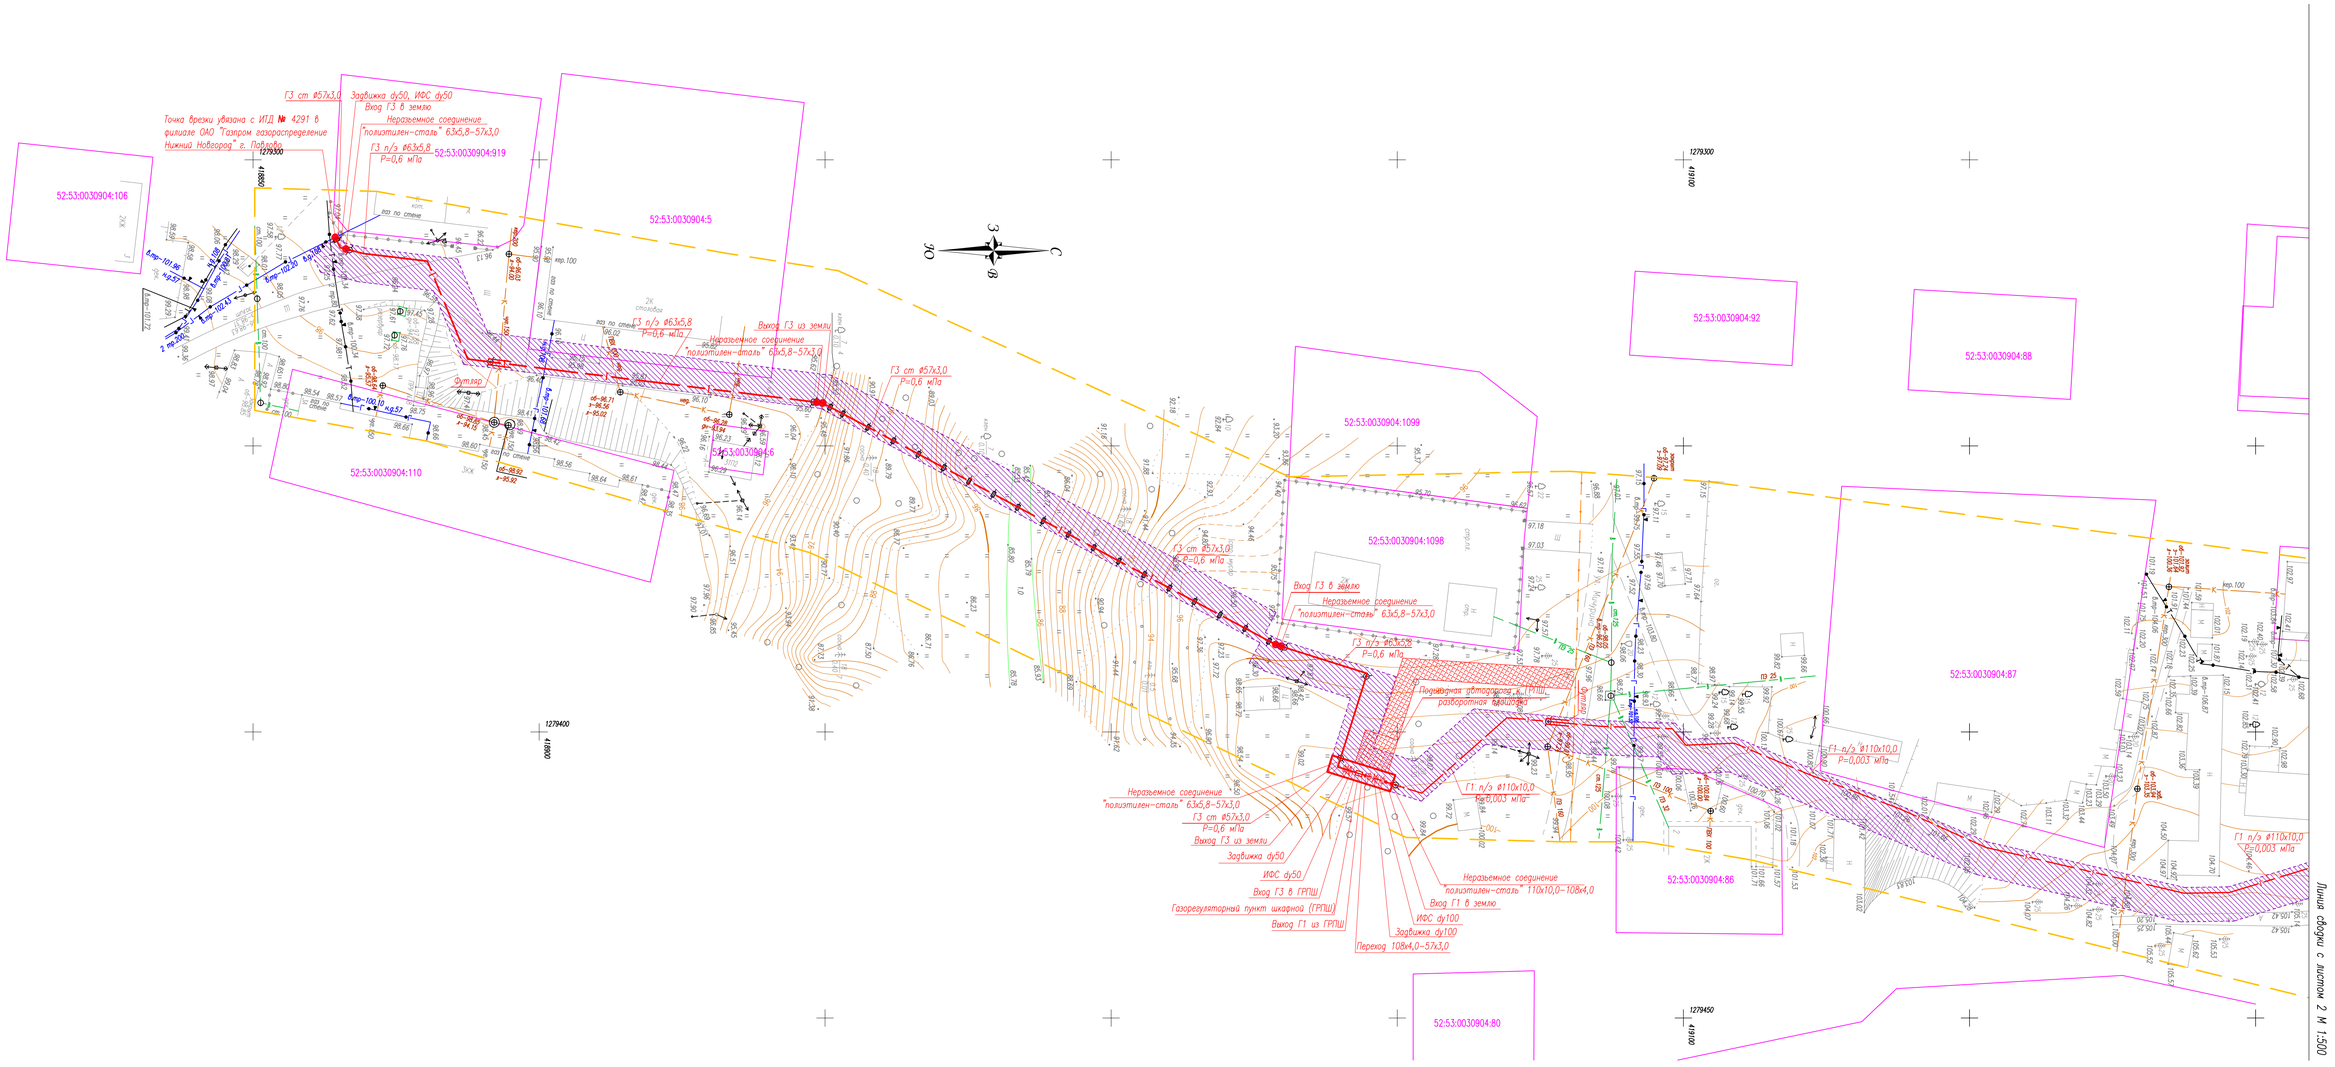

Условные обозначения

- существующий подземный газопровод
- проектируемый подземный газопровод низкого давления
- проектируемый подземный газопровод высокого давления
- проектируемый надземный газопровод высокого давления
- существующая кабельная линия связи
- существующая ВЛ-6 кВ
- существующая ВЛ-0,4 кВ
- существующий водопровод
- существующая канализация
- существующая теплотрасса
- граница области проектирования
- граница землепользователей
- 52:53:0030904:86 – кадастровый номер земельного участка
- граница зоны планируемого размещения объекта капитального строительства

Система координат МСК-52 зона 1
Система высот Балтийская, 1977г.
Сплошные горизонтали проведены через 0,5 м
Примечание: границы землепользований нанесены по сведениям Государственного кадастра недвижимости

						06-01/15-ППТ-ОЧ			
Изм.	Кол.уч	Лист	N док.	Подпись	Дата	Распределительный газопровод высокого и низкого давления, с установкой ПРГ к жилым домам №№10, 17, 18, 19, 20, 21 по улице Нины Андреевой в р.п.Шиморское, г.Викса, Нижегородской области			
Разраб.		Никанова				Проект планировки территории	Стадия	Лист	Листов
Проверил		Крылова					П	1	2
ГИП		Крылова							
Н. Контр.		Крылова				Чертеж планировки территории (основной чертеж) М 1:500	ООО "Геопроект-НН" г.Н.Новгород		

Формат А2х2

СОГЛАСОВАНО

Взамен инв. N

Подпись и дата

Инв. N подл.